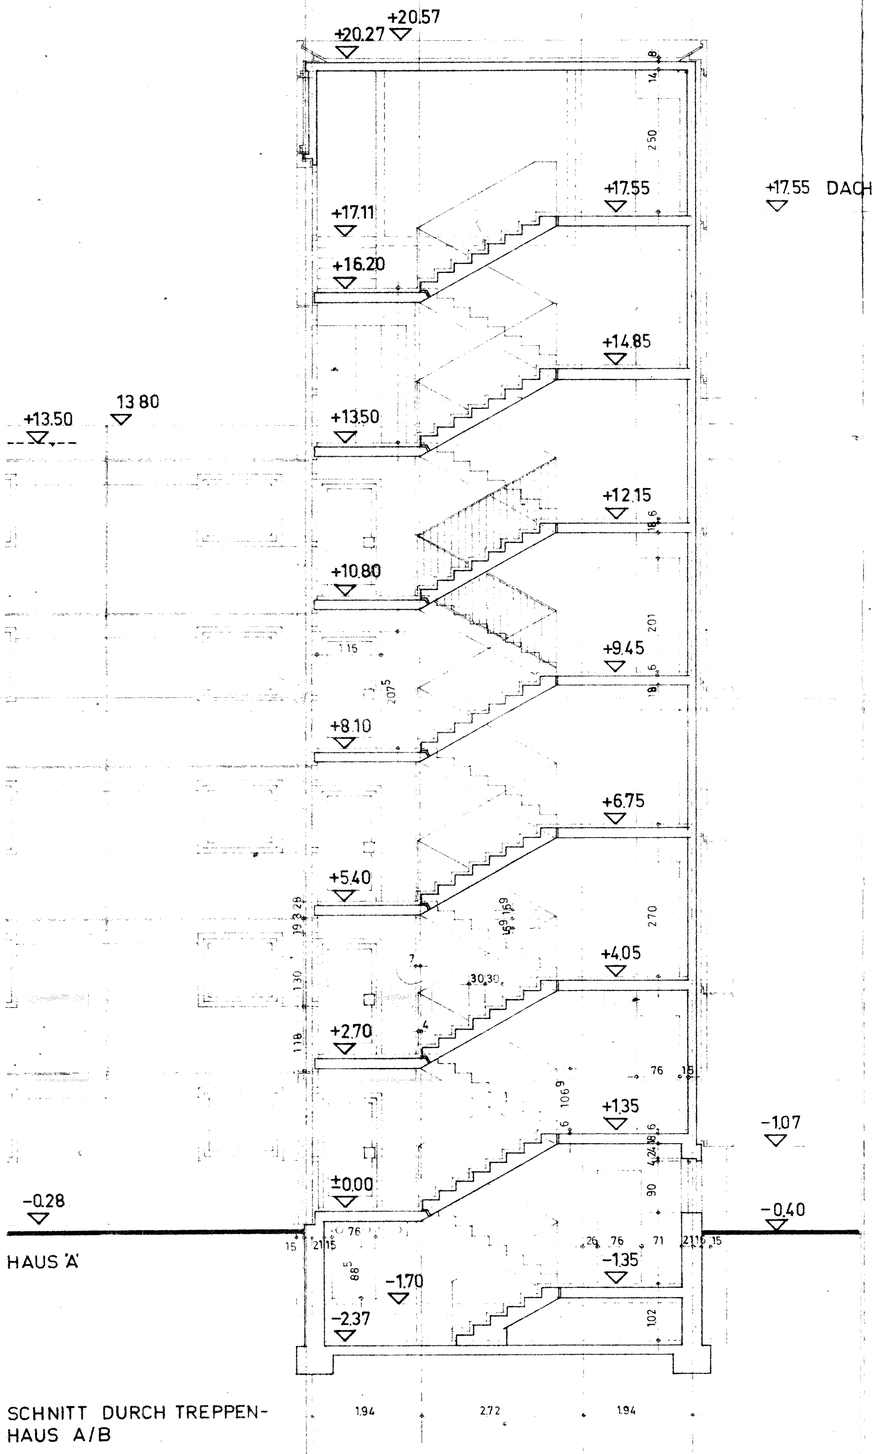

SCHNITT DURCH TREPPEN-HAUS A/B

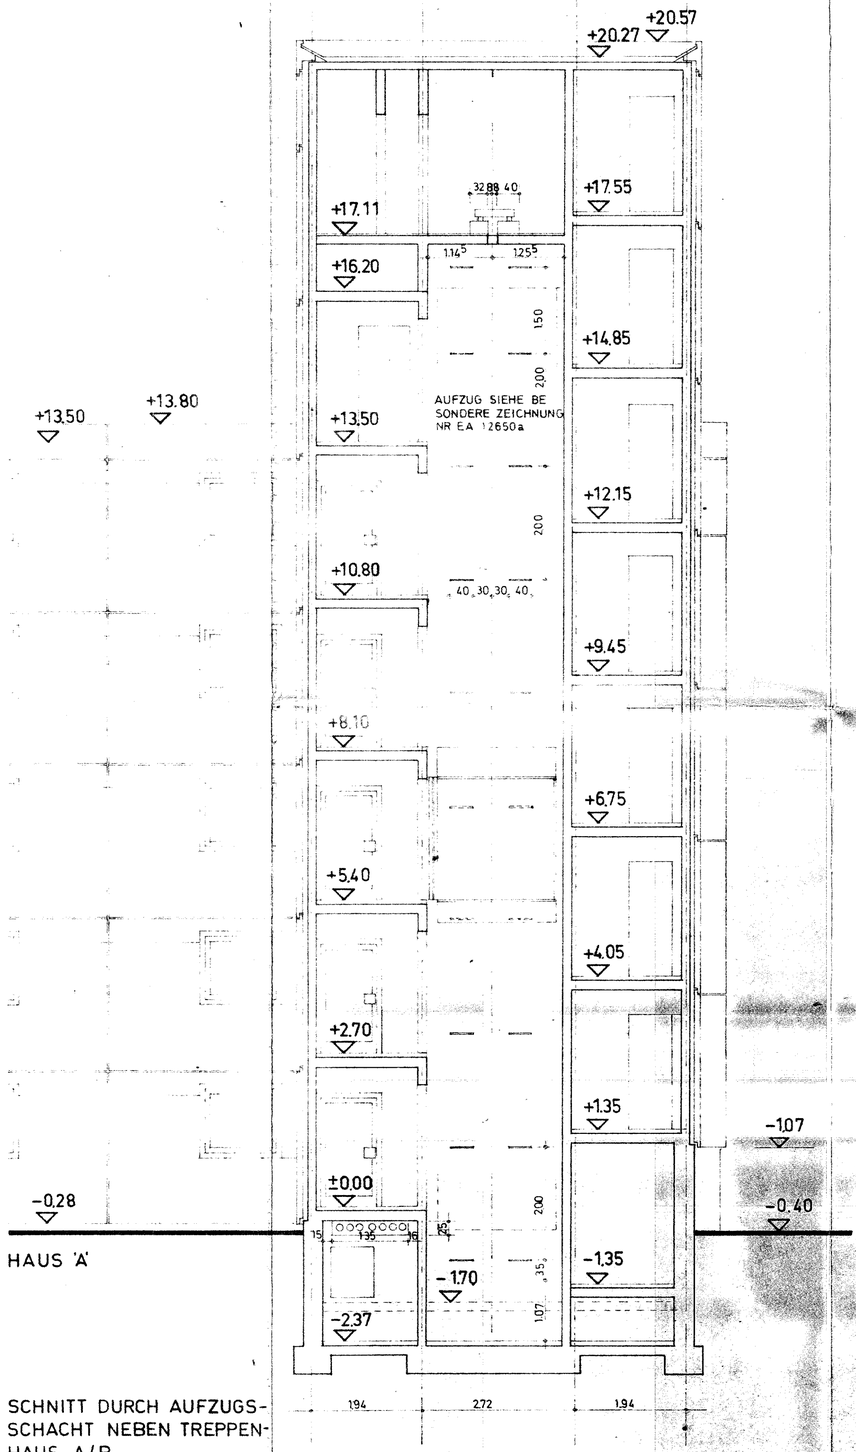

SCHNITT DURCH AUFZUGS-SCHACHT NEBEN TREPPEN-HAUS A/B

c		
b		
a		

Dipl.-Ing. W...
Prüfingenieur für Baustatik
vom 22. August 1962 für
Stahlbau, Massivb...
Dortmund-Ga...
Am Zehnhof 140/151

HOCHT...
PLANUNGSBÜRO NIEDERL...

BAUHERR :

BAUWERK : STUDENTENWOHNH... ENSCHEDEWEG

BAUTEIL : TREPPENHAUS A

DAT. :	12.1.73	MASSTAB:	KONTO NR.	02-
GEZ. :	EG.	1:50	PROJEKT NR.	5-7
GEPR. :		BLGR. 99/60		