


Bauteil B Bauteil A
= 552-02-01- = 552-01-01-

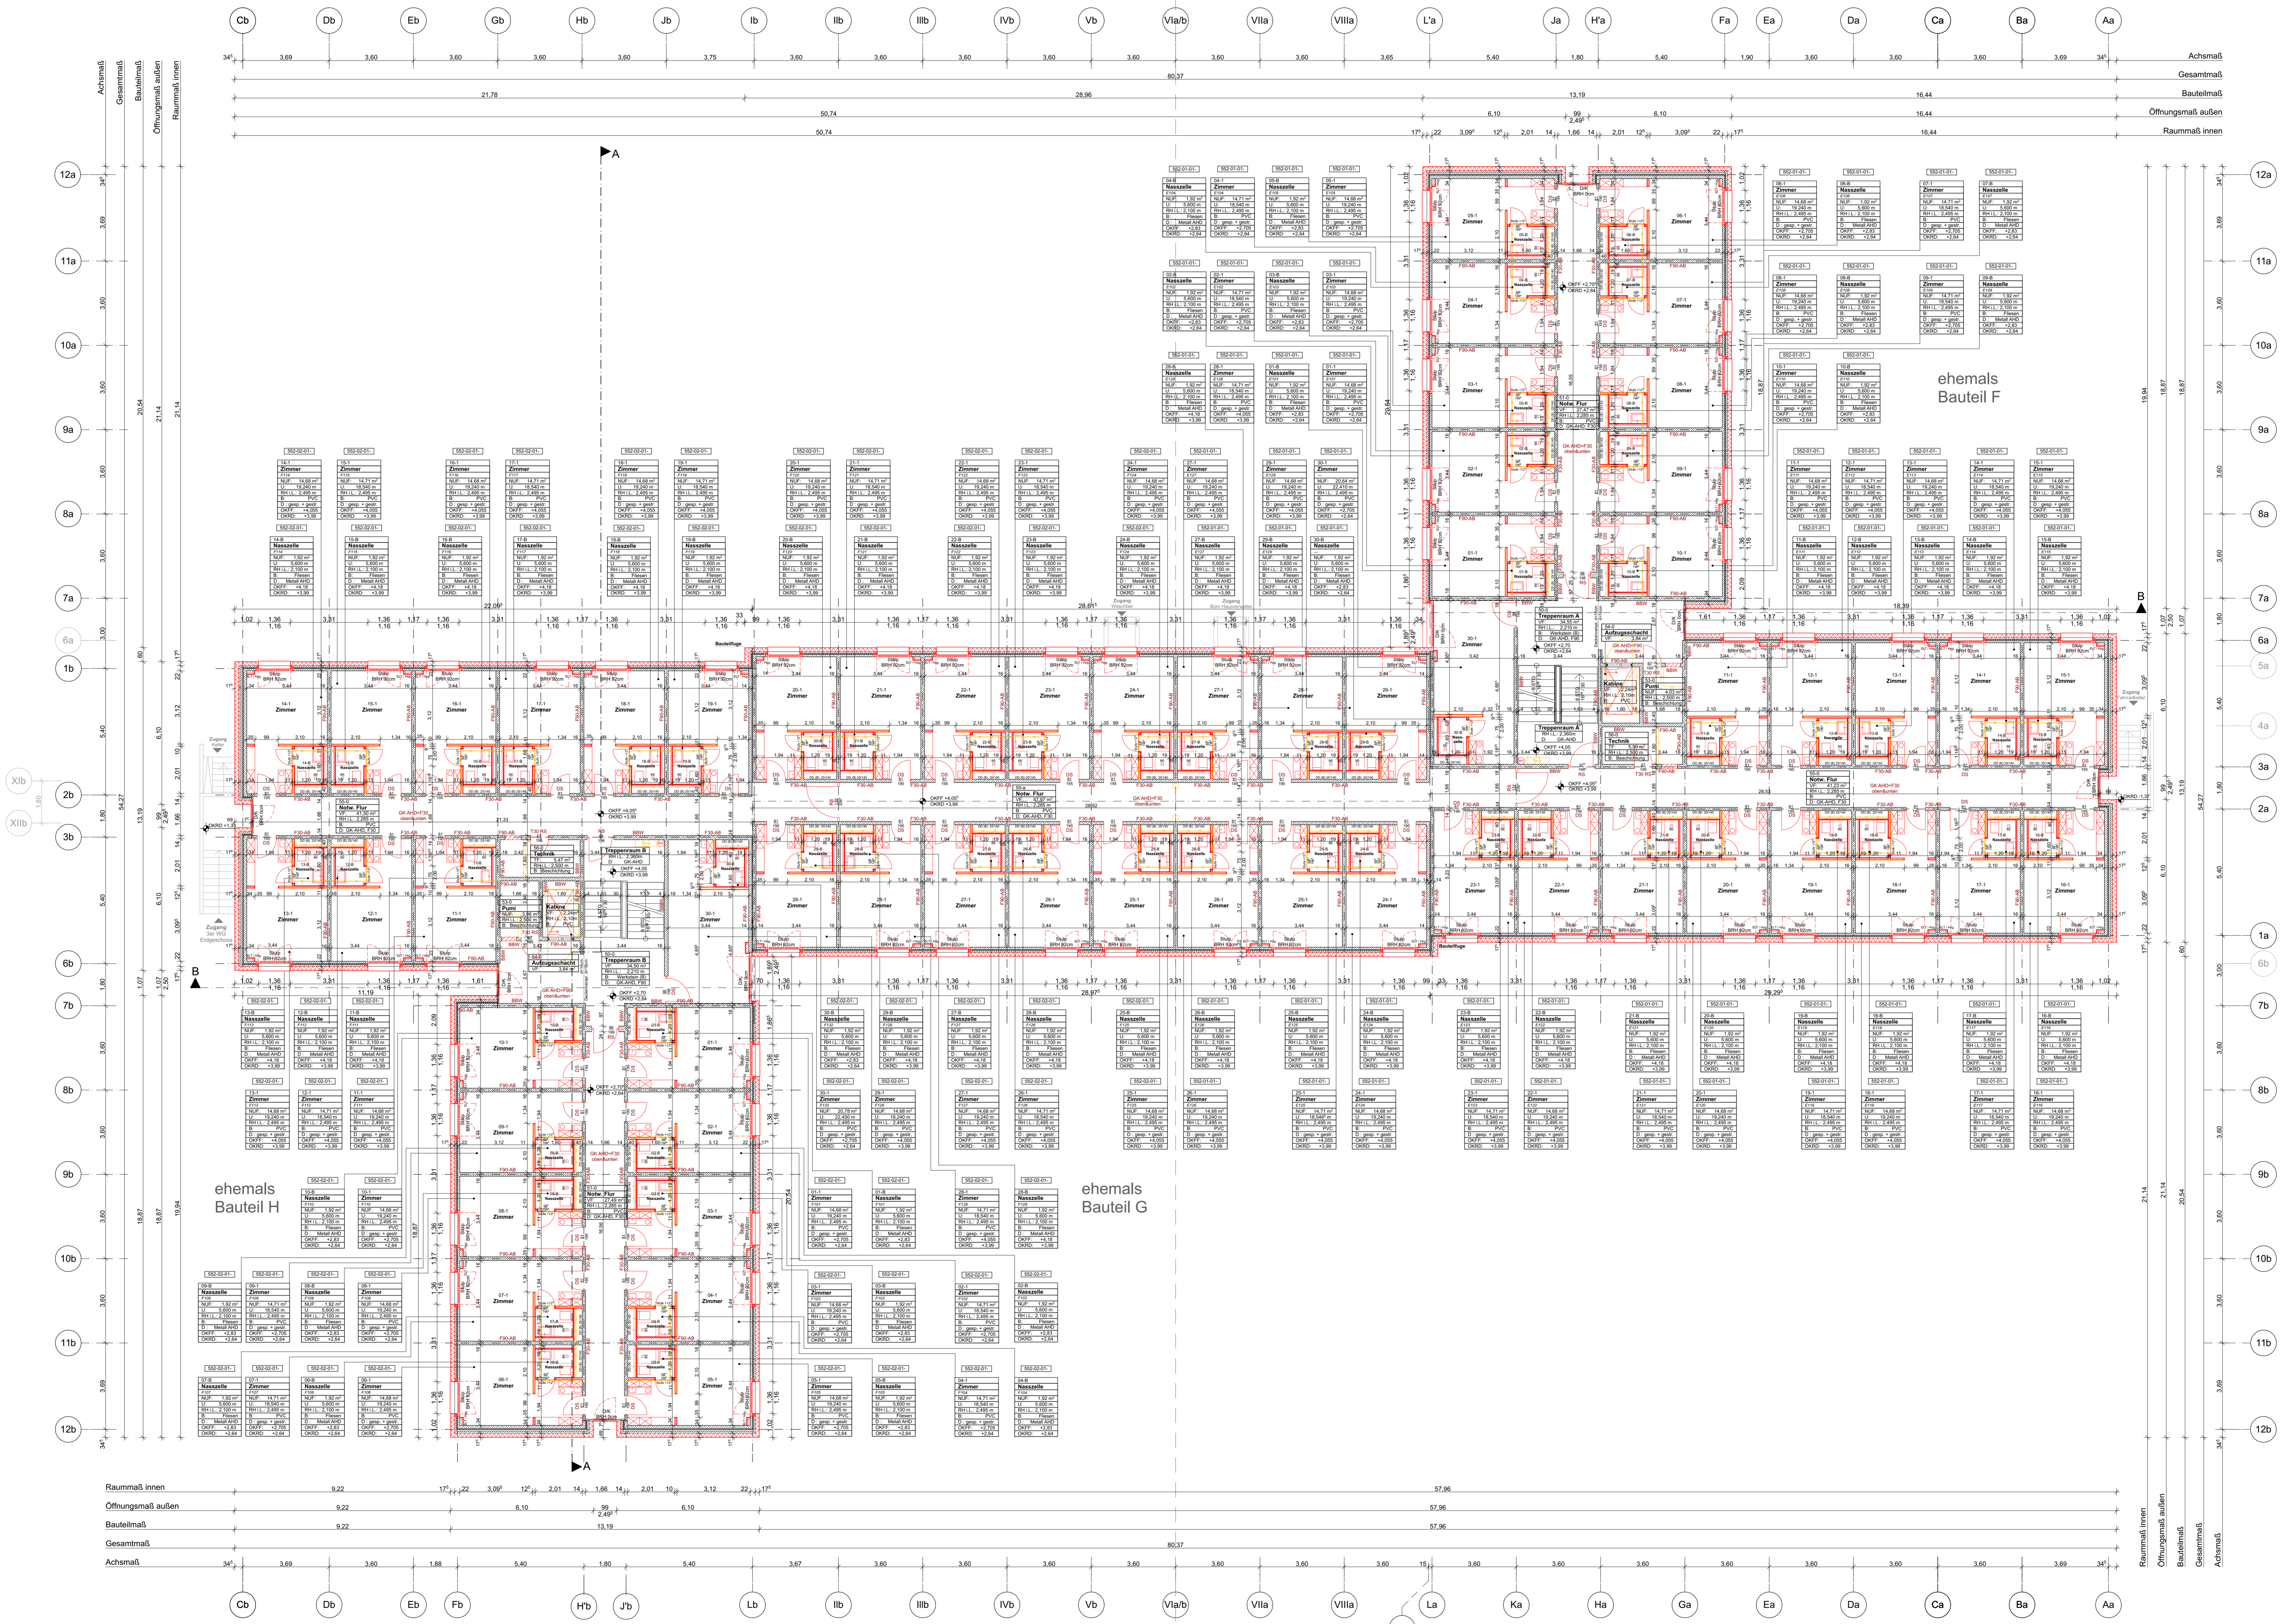

Legende:

- Bestand
- Neubau
- Abbruch

Hinweise:

OKFF EG = +1,00 = 70,68m GNN
BRH-Brostungshöhen sind ab OKFF vermaßt.

Der Planunterlagen liegt kein vollständiges Vermessungsaufmaß des Bestandes zugrunde. Alle Angaben sind unter Vorbehalt und vor Ort zu überprüfen.

Bezüglich der exakten Position der Fenster in der Außenwand ist das entsprechende Fenster-Detail heranzuziehen.

Alle absturzschenden Verglasungen nach TRAV (Bereich: senkrechte Fensterbänder).


Die Maßangabe der Türöffnung zeigt das lichte Durchgangsmaß ab OKFF.

Die F90-Schottung der Deckendurchbrüche erfolgt nach abgeschlossener TGA-Installation!

Wohnheiten:

1er Apartments = 60
2er Apartments = 0

552 Modernisierung Wohnanlage Heekweg Genehmigungsplanung

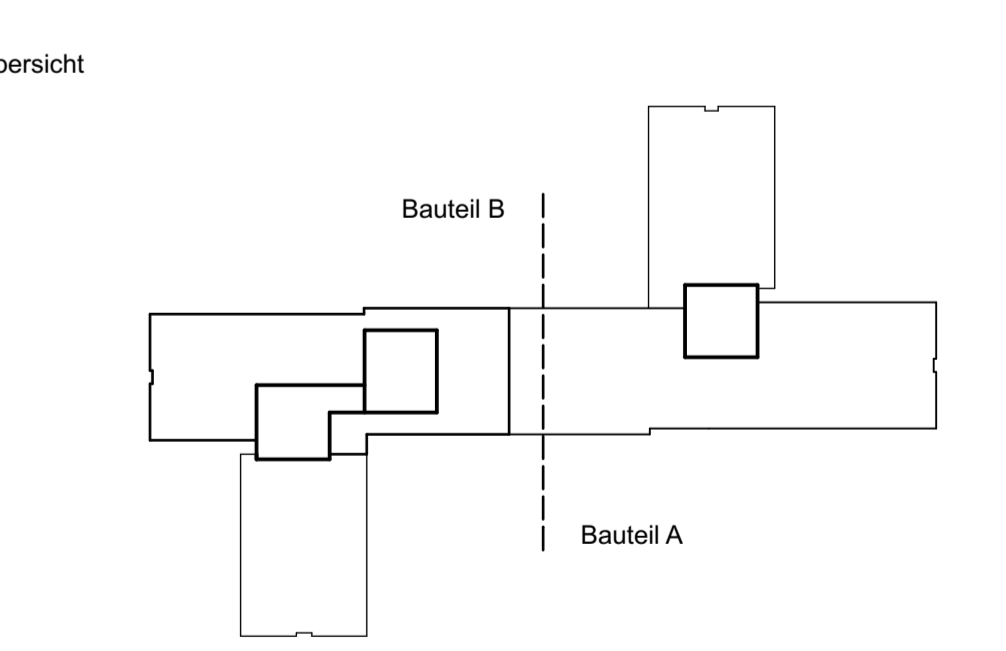

Bauherr: Studierendewerk Münster A&R
Bismarckallee 5
48149 Münster
Tel: +49 251 980 1302 Fax: +49 251 980 1302

Baugrundstück: Heekweg 12-16
48161 Münster

Oberplaner: asmann gruppe münster GmbH
Mendelstraße 11
48149 Münster
Tel: +49 251 980 1301 Fax: +49 251 980 1302

Münster, den 10.10.2017

Unterschrift Entwurfsverfasser

Planinhalt

1.0bergeschoss

Format: 118,9 x 84,1 cm
Photatum: 10.10.2017

Geszeichnet: JHE
Geprüft: FRG
Erlaubt: 1.100
Mafstab: 1:100
Plan-Nr.: 4_002_076_GR_01_ALG_X_000_00_F
Index

Bauteil B Bauteil A
= 552-02-01- = 552-01-01-