


Bauteil B Bauteil A
= 552-02-03- = 552-01-03-

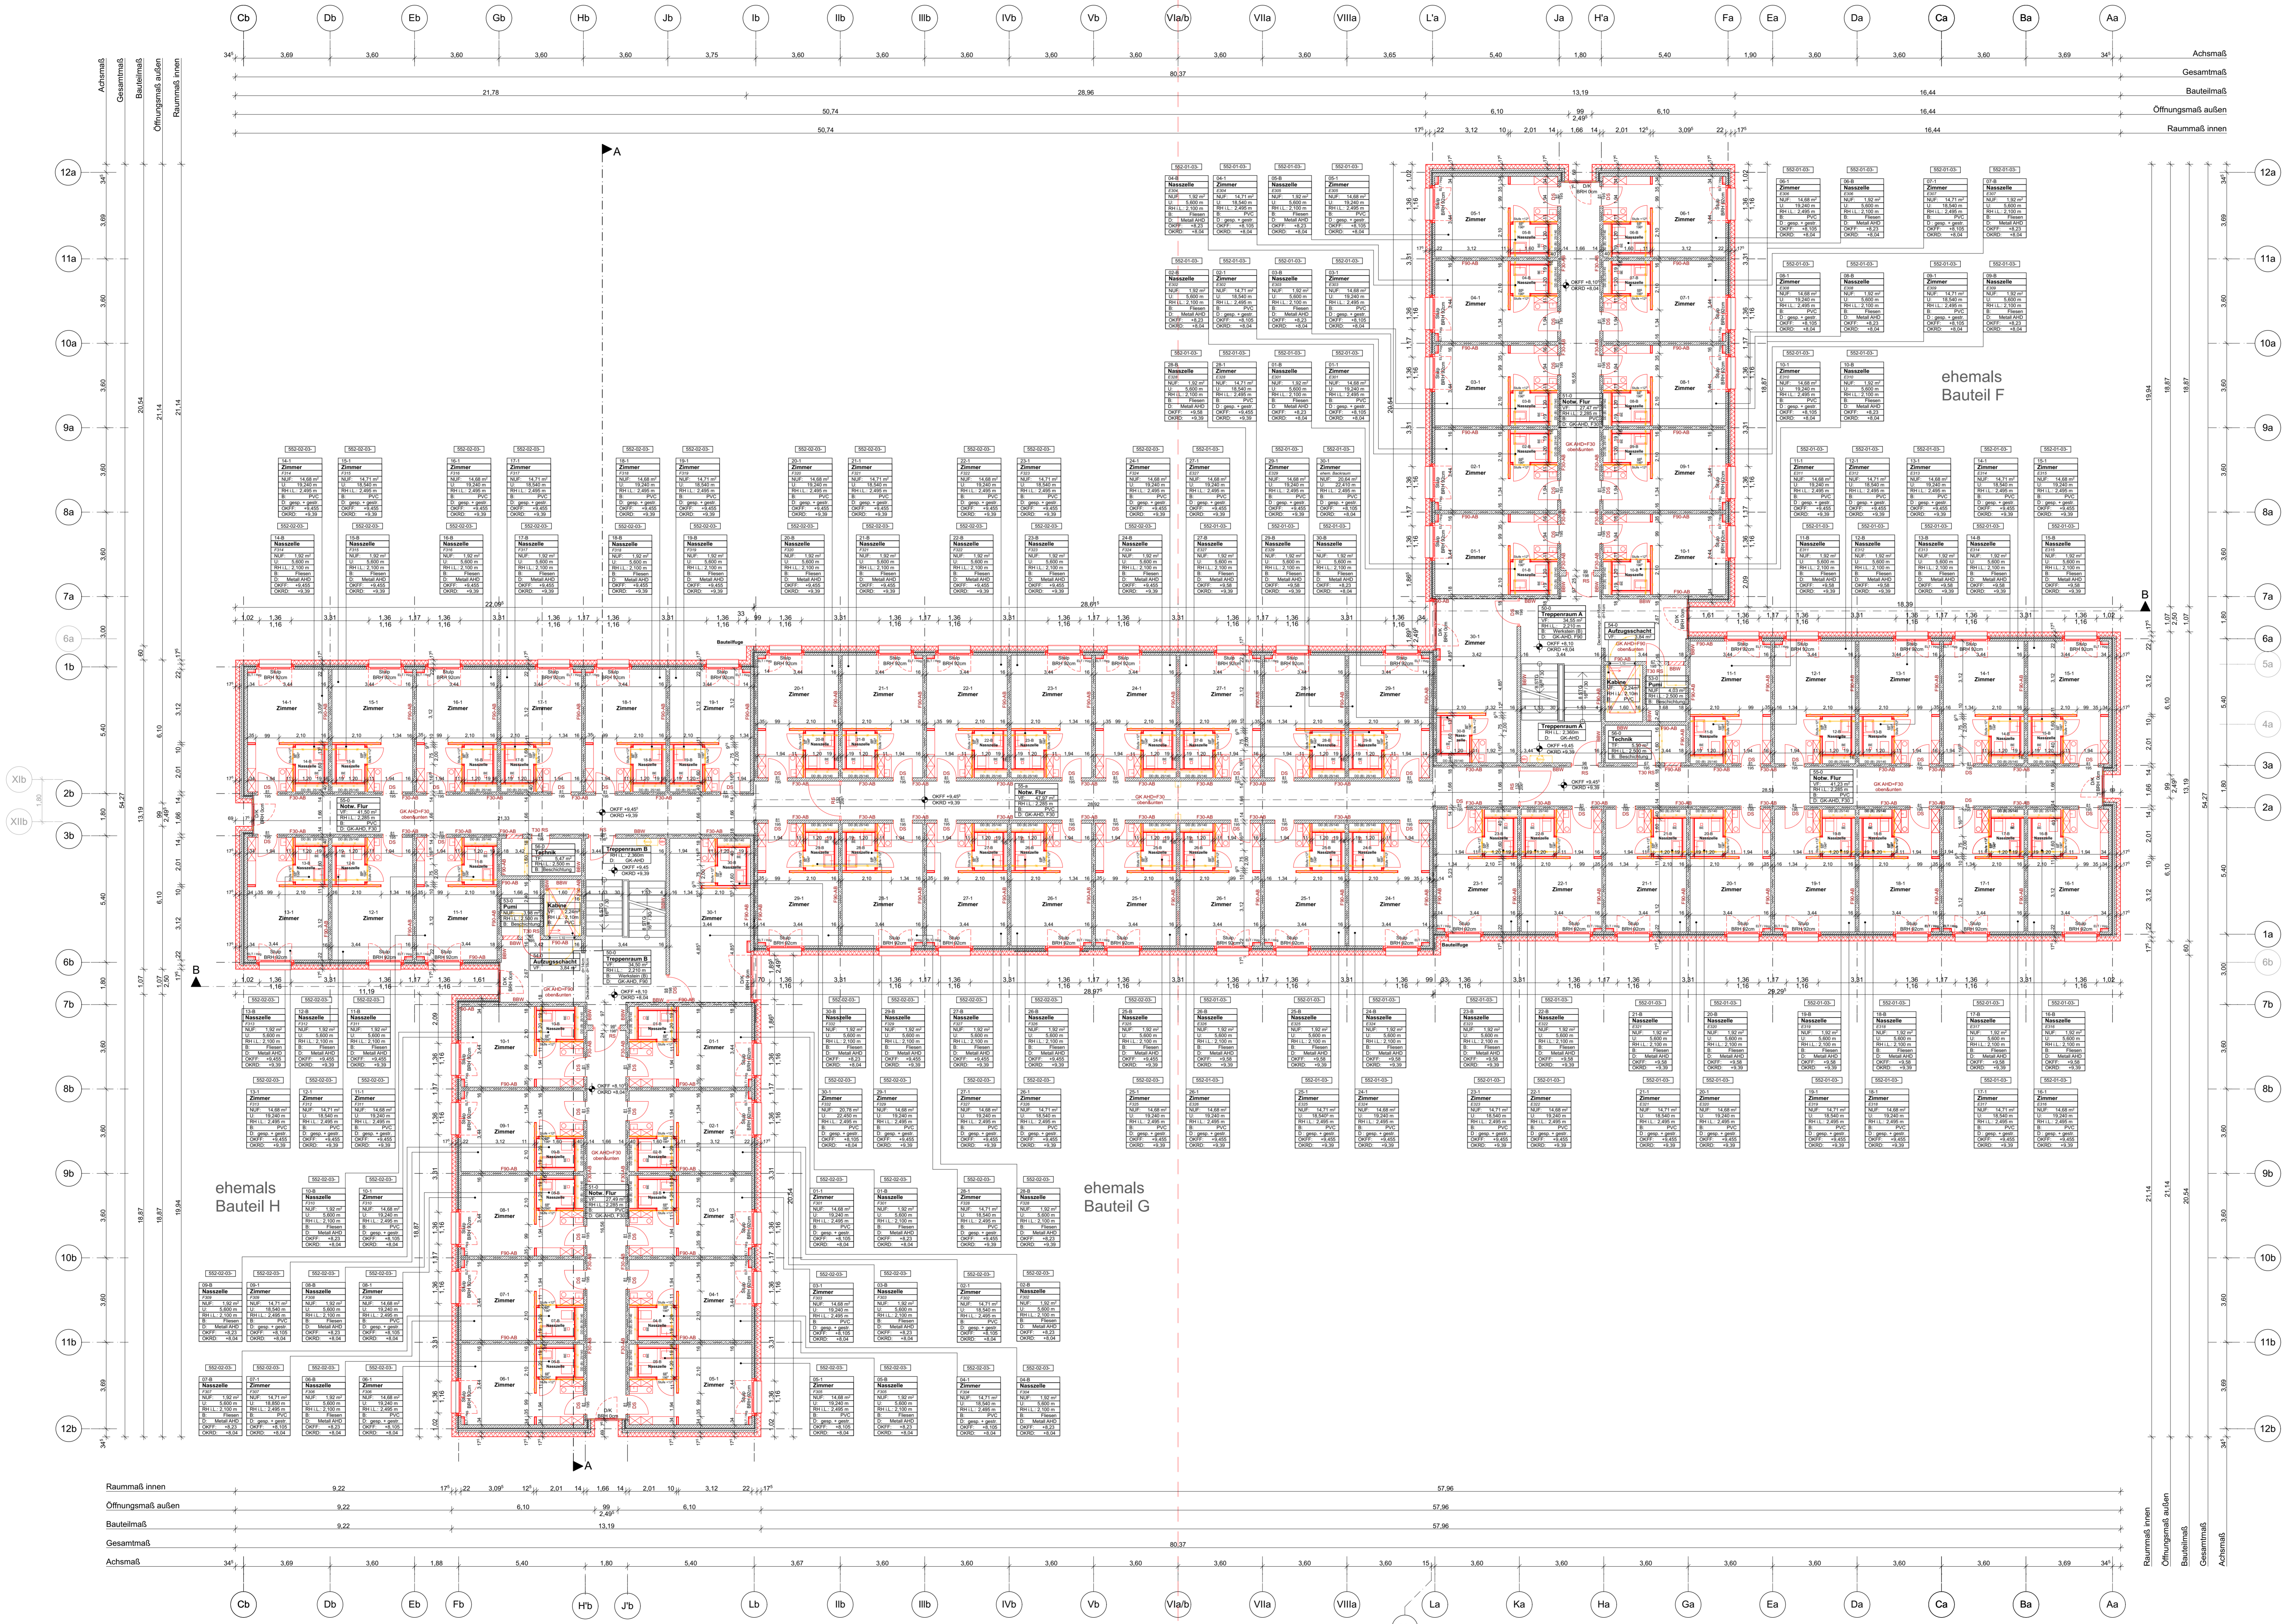

Legende:

- Bestand
- Neubau
- Abbruch

Hinweise:

OKFF EG = +1,00 = 70,68m GNN
BRH-Brostungshöhen sind ab OKFF vermaßt.

Der Planunterlagen liegt kein vollständiges Vermessungsaufmaß des Bestandes zugrunde. Alle Angaben sind unter Vorbehalt und vor Ort zu überprüfen.

Bezüglich der exakten Position der Fenster in der Außenwand ist das entsprechende Fenster-Detail heranzuziehen.

Alle abzusturzhenden Verglasungen nach TRAV (Bereich: senkrechte Fensterbänder).

Die Maßangabe der Türöffnung zeigt das lichte Durchgangsmaß ab OKFF.

Die F90-Schottung der Deckendurchbrüche erfolgt nach abgeschlossener TGA-Installation!

Wohnheiten

1er Appartements = 60
2er Appartements = 0

552 Modernisierung Wohnanlage Heekweg Genehmigungsplanung

Übersicht

Bauherr: Studierendewerk Münster aGR
Bismarckallee 5
48151 Münster
Fon +49 251 980 1301
Fax +49 251 980 1302

Baugrundstück: Heekweg 12-16
48161 Münster

Oberplaner: **bsmann** group münster GmbH
Mendelstraße 11
48151 Münster
Fon +49 251 980 1301
Fax +49 251 980 1302

Münster, den 10.10.2017

Unterschrift Entwurfsverfasser

Planinhalt

3.Obergeschoss

Format: 118,9 x 84,1 cm
Photostadium: 10.10.2017

Geszeichnet: jHE
Geprüft: FRG
Eintaugabe: 1:100
Mafstab: 1:100
Plan-Nr.: 4_M2_0_706_GR_03_MG_X_000_00_F
Index

Bauteil B Bauteil A
= 552-02-03- = 552-01-03-