

Bauteil B Bauteil A
= 552-02-05- = 552-01-05-

- Legende:
- Bestand
 - Neubau
 - Abbruch

OKFF EG = +1,00 = 70,68m üNN
BRH-Brostungshöhen sind ab OKFF vermaßt.


Hinweise:
Der Planunterlagen liegt kein vollständiges Vermessungsaufmaß des Bestandes zugrunde. Alle Angaben sind unter Vorbehalt und vor Ort zu überprüfen.

Bezüglich der exakten Position der Fenster in der Außenwand ist das entsprechende Fenster-Detail heranzuziehen.
Alle absturzsicheren Verglasungen nach TRAV (Bereich: senkrechte Fensterbänder).


Die Maßangabe der Türöffnung zeigt das lichte Durchgangsmaß ab OKFF.

Die F90-Schottung der Deckendurchbrüche erfolgt nach abgeschlossener TGA-Installation!

Wohnheiten:
1er Appartements = 18
2er Appartements = 14

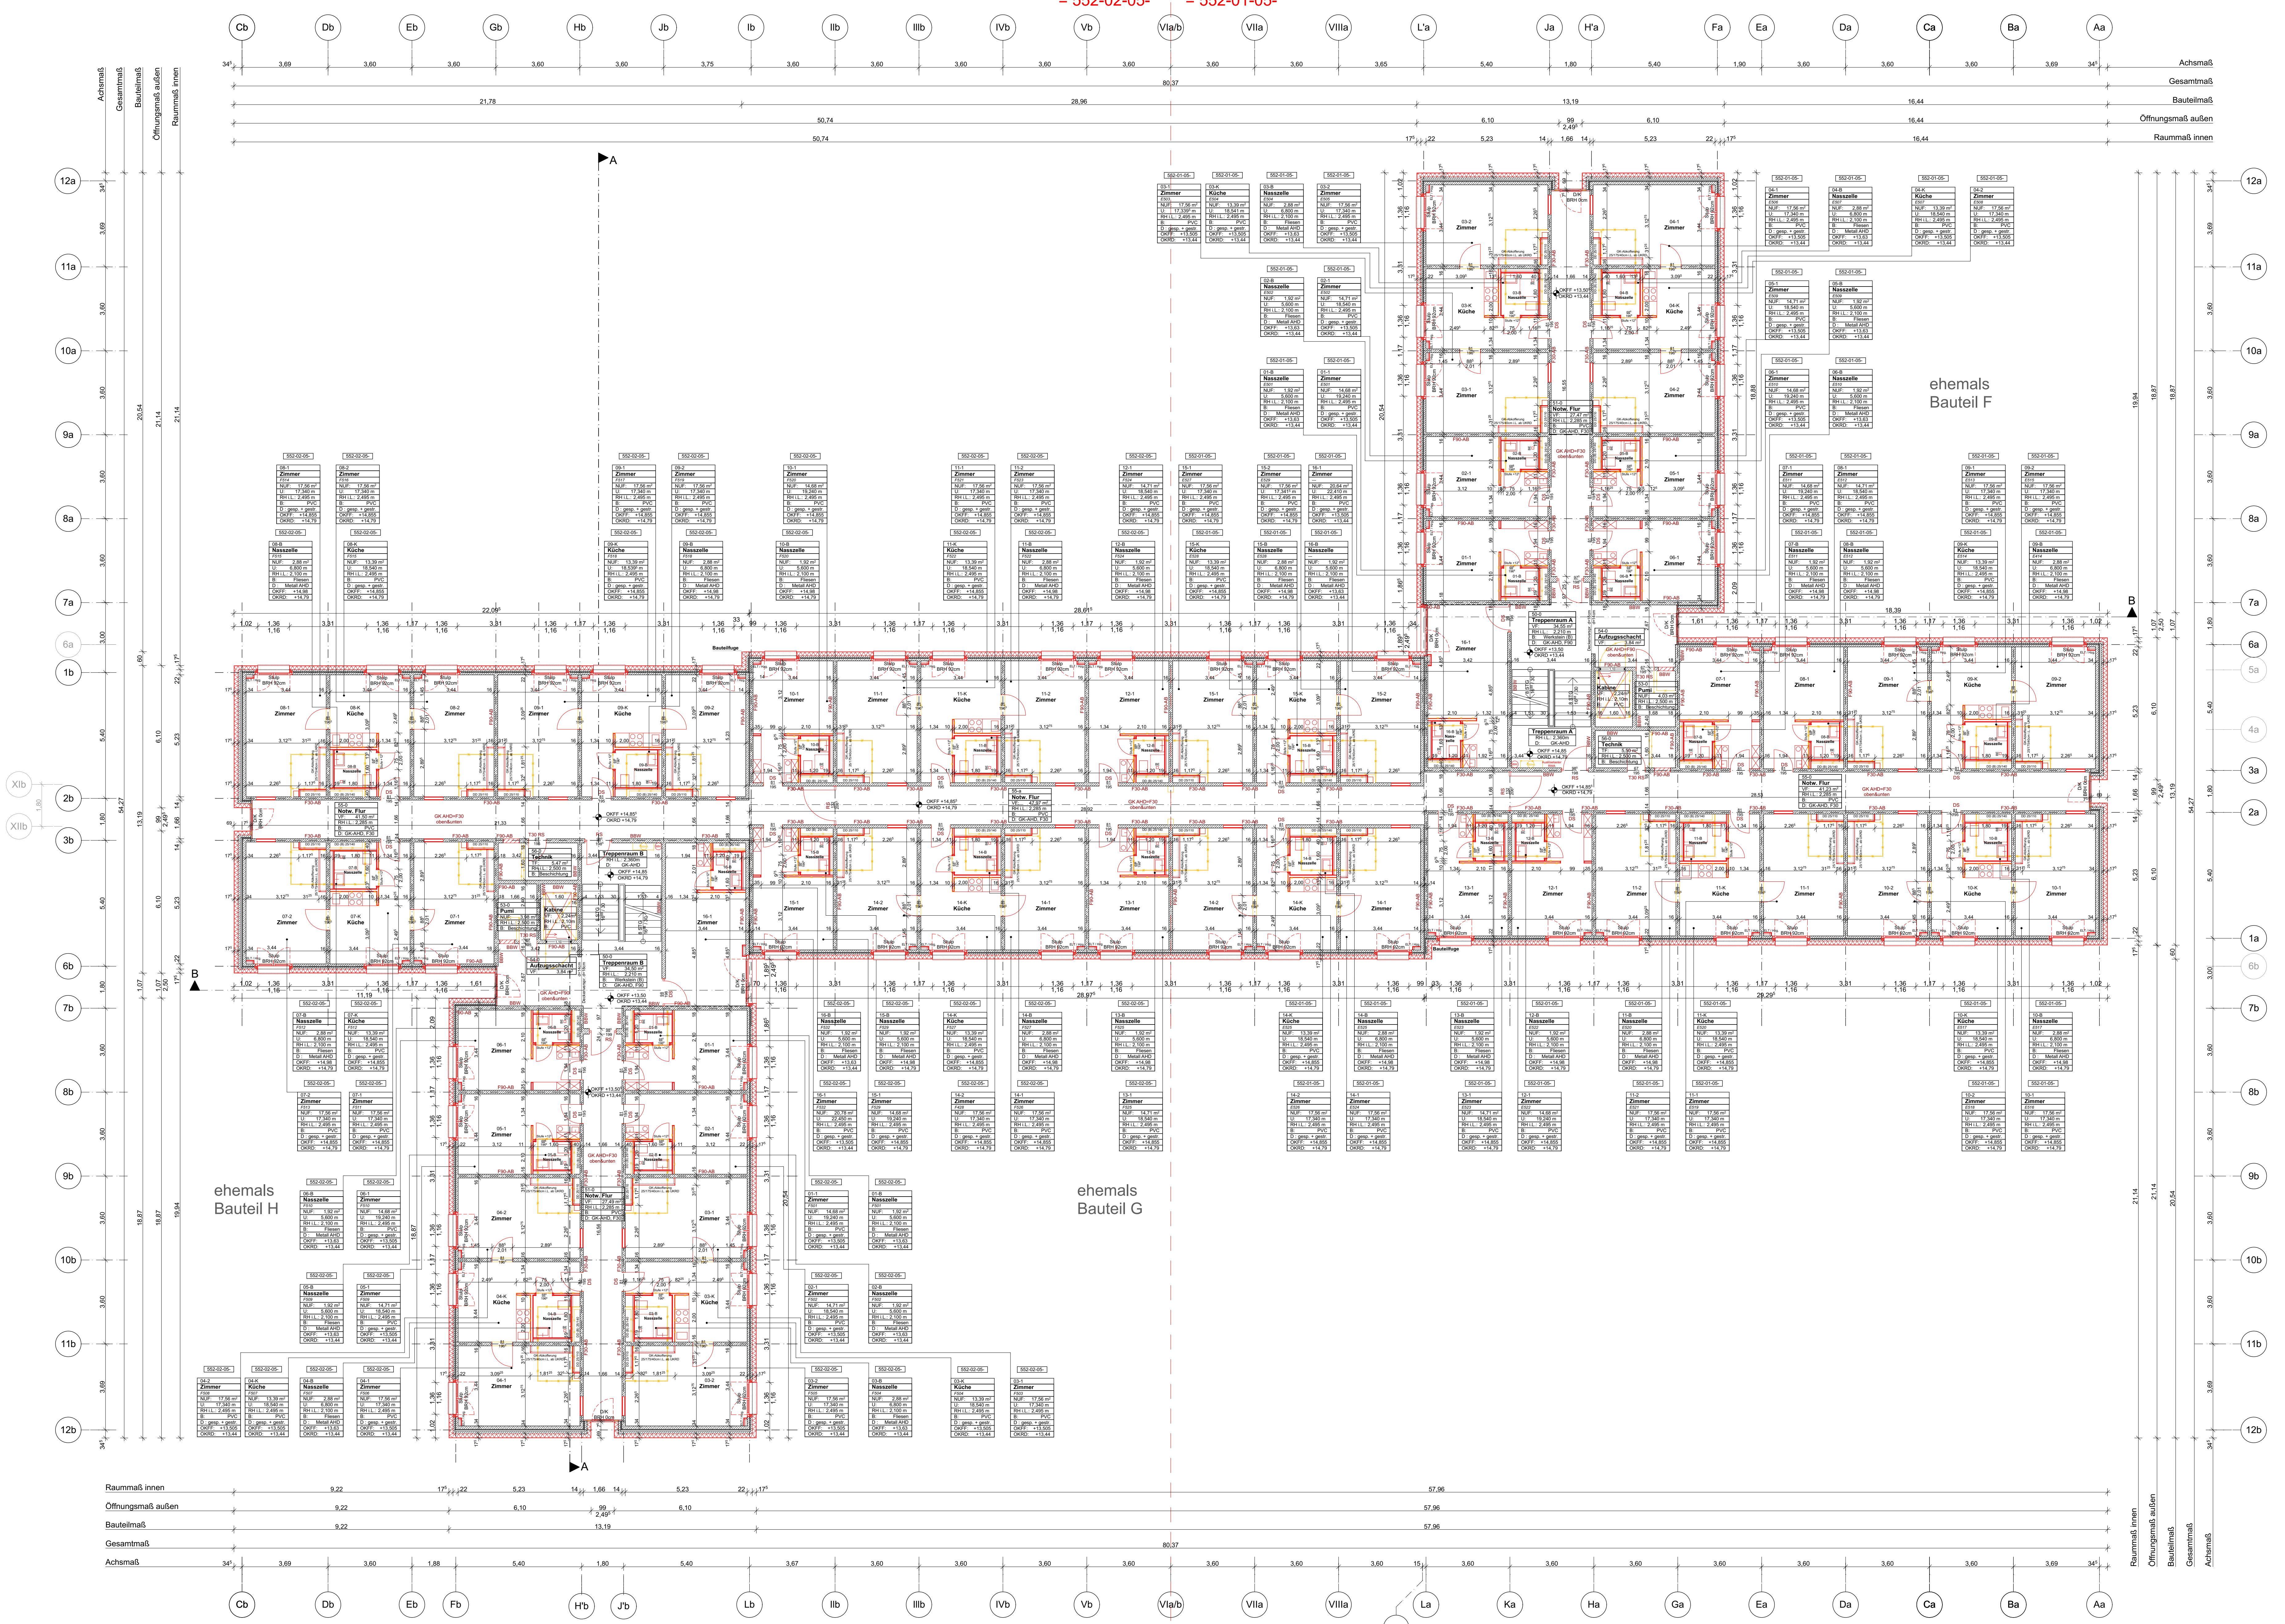

552 Modernisierung Wohnanlage Heekweg Genehmigungsplanung

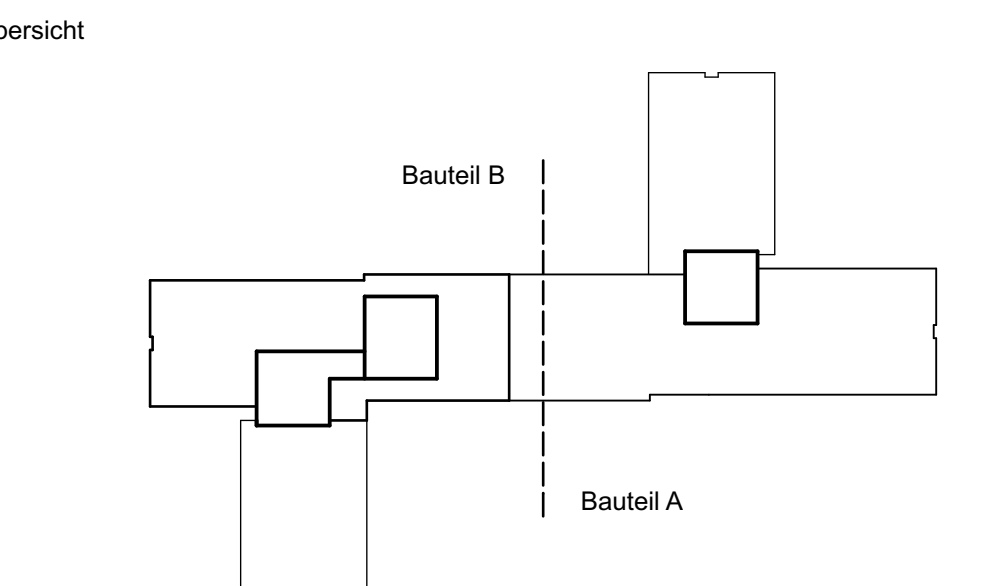

Bauherr: Stadtentwicklung Münster
Studierendenwerk Münster A&R
Bismarckallee 5
48149 Münster
Fon +49 251 980 1301 Fax 0251 837 9207

Baugrundstück: Heekweg 12-16
48161 Münster

Objektplaner: asmann gruppe münster GmbH
Mendelstraße 11
48149 Münster
Fon +49 251 980 1301 Fax +49 251 980 1302

Münster, den 10.10.2017

Unterschrift Entwurfsverfasser

Planinhalt: **5.Obergeschoss**

Format: 118,9 x 84,1 cm
Photostadium: 10.10.2017

Geszeichnet: jHE
Geprüft: FRG
Erstausgabe: 1.100
Mafstab: 1:100
Plan-Nr.: 4_552_0_706_GR_05_NG_X_000_00_F
Index