


**Bauteil B Bauteil A**  
= 552-02-02- = 552-01-02-

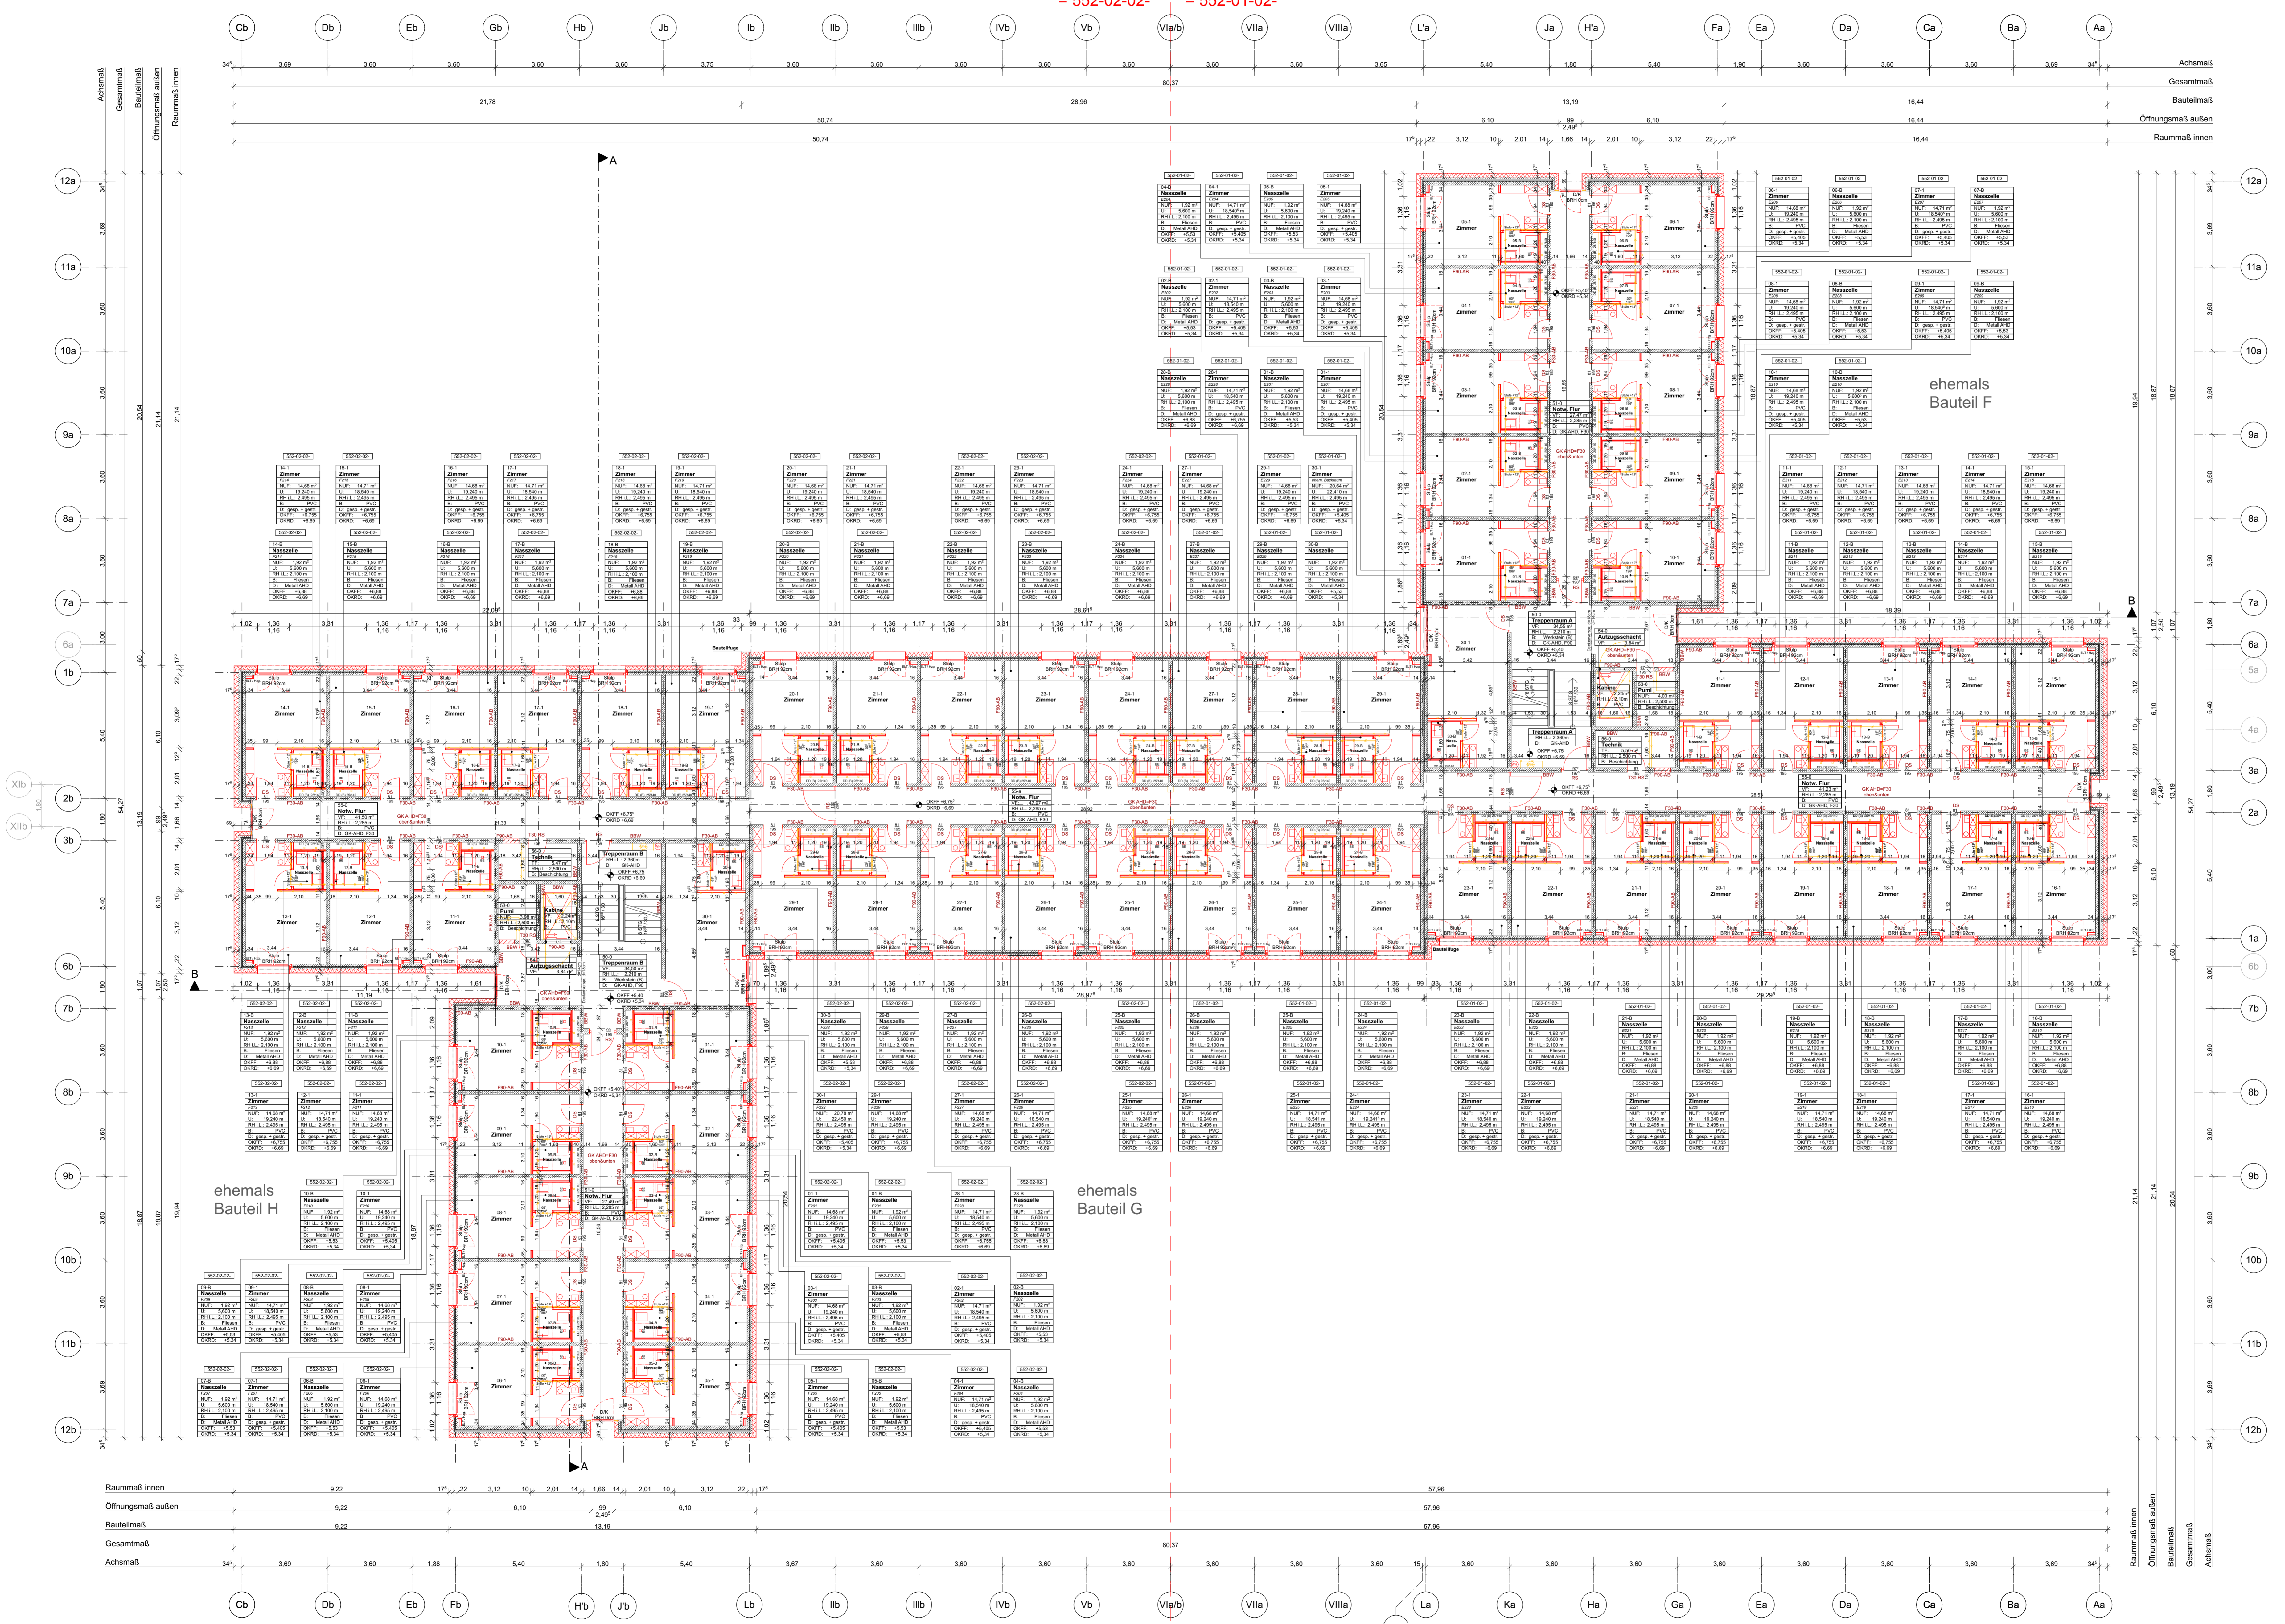

**Legende:**

- Bestand
- Neubau
- Abbruch

**Hinweise:**

Der Planunterlagen liegt kein vollständiges Vermessungsaufmaß des Bestandes zugrunde. Alle Angaben sind unter Vorbehalt und vor Ort zu überprüfen.

Bezüglich der exakten Position der Fenster in der Außenwand ist das entsprechende Fenster-Detail heranzuziehen.

Alle abzusturzbewehrten Verglasungen nach TRAV (Bereich: senkrechte Fensterbänder).

Die Maßangabe der Türöffnung zeigt das lichte Durchgangsmaß ab OKFF.

Die F10-Schotung der Deckendurchbrüche erfolgt nach abgeschlossener TGA-Installation!

**Wohnheiten:**

1er Appartements = 60  
2er Appartements = 0

**552 Modernisierung Wohnanlage Heekweg Genehmigungsplanung**

**Übersicht**

**Bauherr:** Studierendewerk Münster A&R  
Bismarckallee 5  
48149 Münster  
Fon +49 251 980 1301 Fax 0251 837 9207

**Baugrundstück:** Heekweg 12-16  
48161 Münster

**Objektplaner:** **bsmann** group münster GmbH  
Mendelstraße 11  
48149 Münster  
Fon +49 251 980 1301 Fax +49 251 980 1302

Münster, den 10.10.2017

Unterschrift Entwurfsverfasser

**Planinhalt**

Format	118,9 x 84,1 cm	Photostadium	10.10.2017
Geszeichnet	GRS	Erstausgabe	Mafstab
Plan-Nr.	4_552_01_02_A_G_000_00_F	Index	

**2.Obergeschoss**

**Bauteil B Bauteil A**  
= 552-02-02- = 552-01-02-