


**Bauteil B** = 552-02-06-  
**Bauteil A** = 552-01-06-

- Legende:
- Bestand
  - Neubau
  - Abbruch
- Hinweise:
- Der Planunterlagen liegt kein vollständiges Vermessungsaufmaß des Bestandes zugrunde. Alle Angaben sind unter Vorbehalt und vor Ort zu überprüfen.
  - Bezüglich der exakten Position der Fenster in der Außenwand ist das entsprechende Fenster-Detail heranzuziehen.
  - Alle abtatzsicheren Verglasungen nach TRAV (Bereich: senkrechte Fensterbänder).
  - Die Maßangabe der Türöffnung zeigt das lichte Durchgangsmaß ab OKFF.
  - Die F90-Schottung der Deckendurchbrüche erfolgt nach abgeschlossener TGA-Installation!

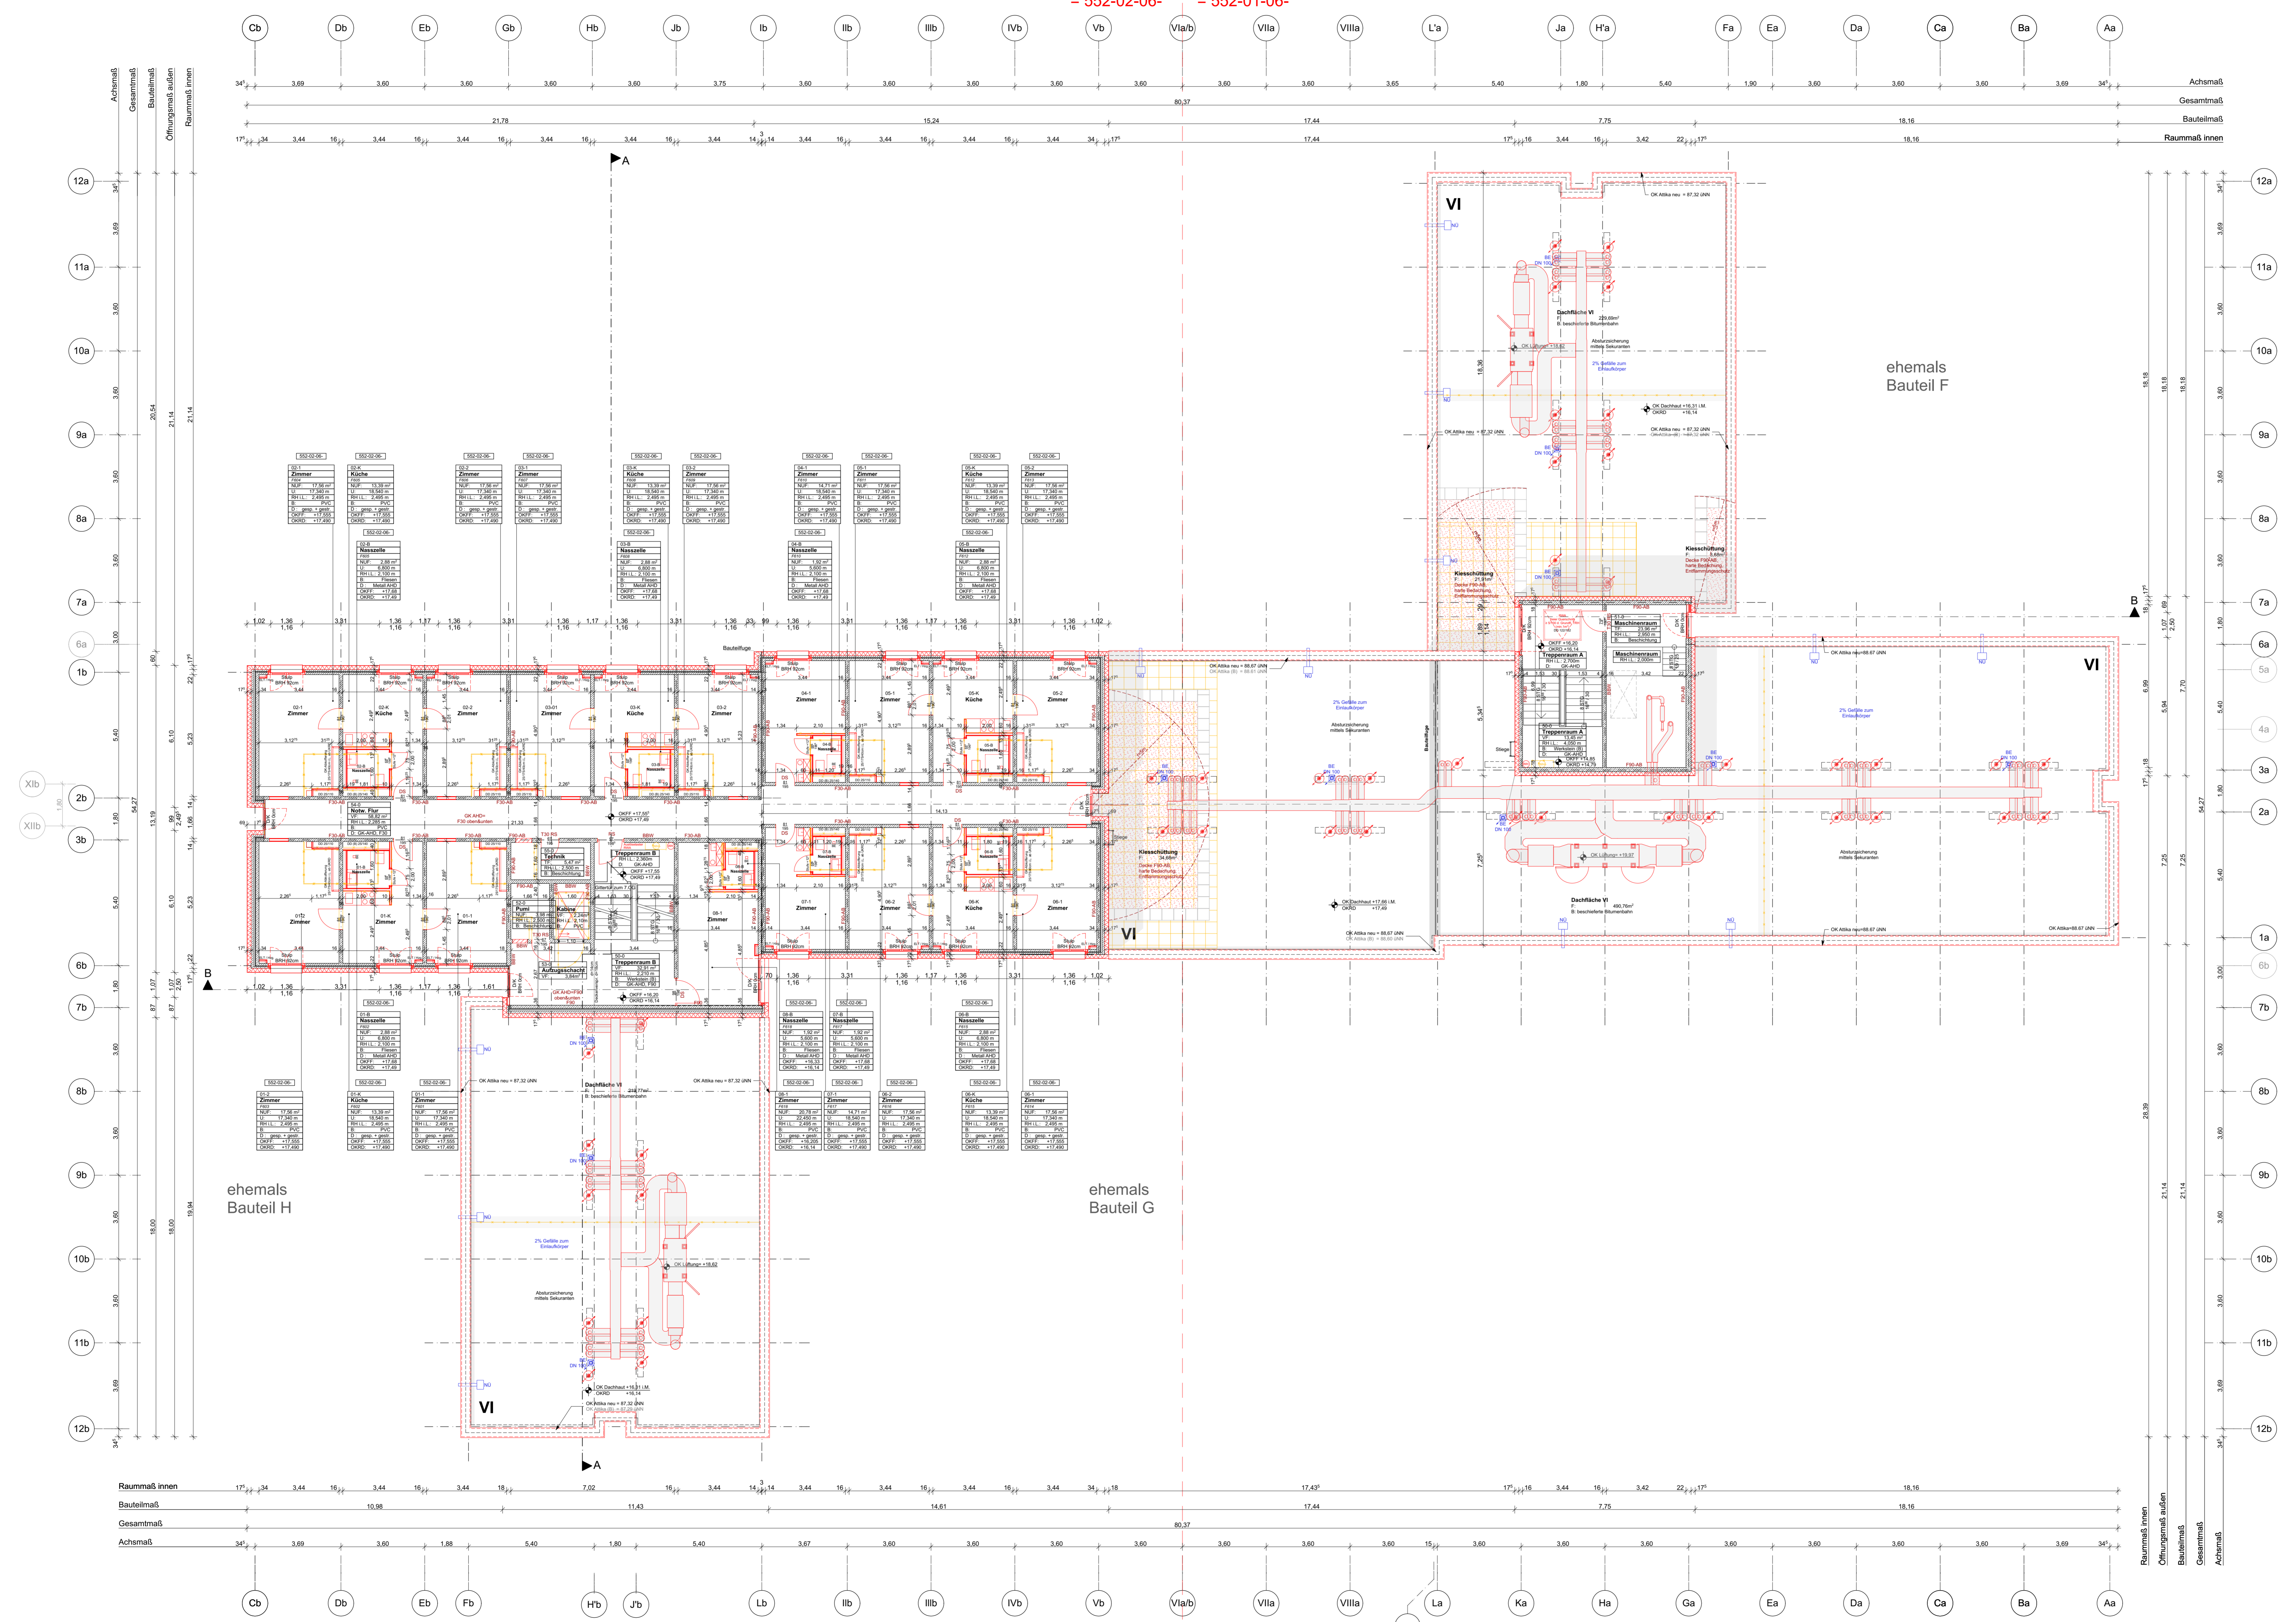

**Bauteil B** = 552-02-06-  
**Bauteil A** = 552-01-06-

**552 Modernisierung Wohnanlage Heekweg Genehmigungsplanung**

Übersicht

Bauherr: Studierendewerk Münster AG  
Bismarckallee 5  
48149 Münster  
Fon +49 251 980 1301  
Fax +49 251 980 1302

Baugrundstück: Heekweg 12-16  
48161 Münster

Objektplaner: **bsmann** group  
assmann gruppe münster GmbH  
Mendelstraße 11  
48149 Münster  
Fon +49 251 980 1301  
Fax +49 251 980 1302

Münster, den 10.10.2017

Unterschrift Entwurfsverfasser

Planinhalt		6.Obergeschoss	
Format	118,9 x 84,1 cm	Projektum	10.10.2017
Gesamtzahl	1	Gezeichnet	FRS
Gezeichnet	FRS	Erstausgabe	Mafstabs
Index		Plan-Nr.	4_552_0_706_GR_06_NG_000_00_V